


DRUCKLEITUNG
PVC - DN 200 PN 10
nach Dornkühl

Marchflus



BESTAND
LAGEPLAN 2

- LEGENDE :
- Aufnahmestrasse
 - EVN - Kabel
 - OPT - Kabel
 - best. Wasserleitung
 - DMV - Nutzwasserleitung
 - SCHMUTZWASSERKANAL
 - REGENWASSERKANAL
 - DRUCKLEITUNG
 - ③ Hausanschlusßblattnummer

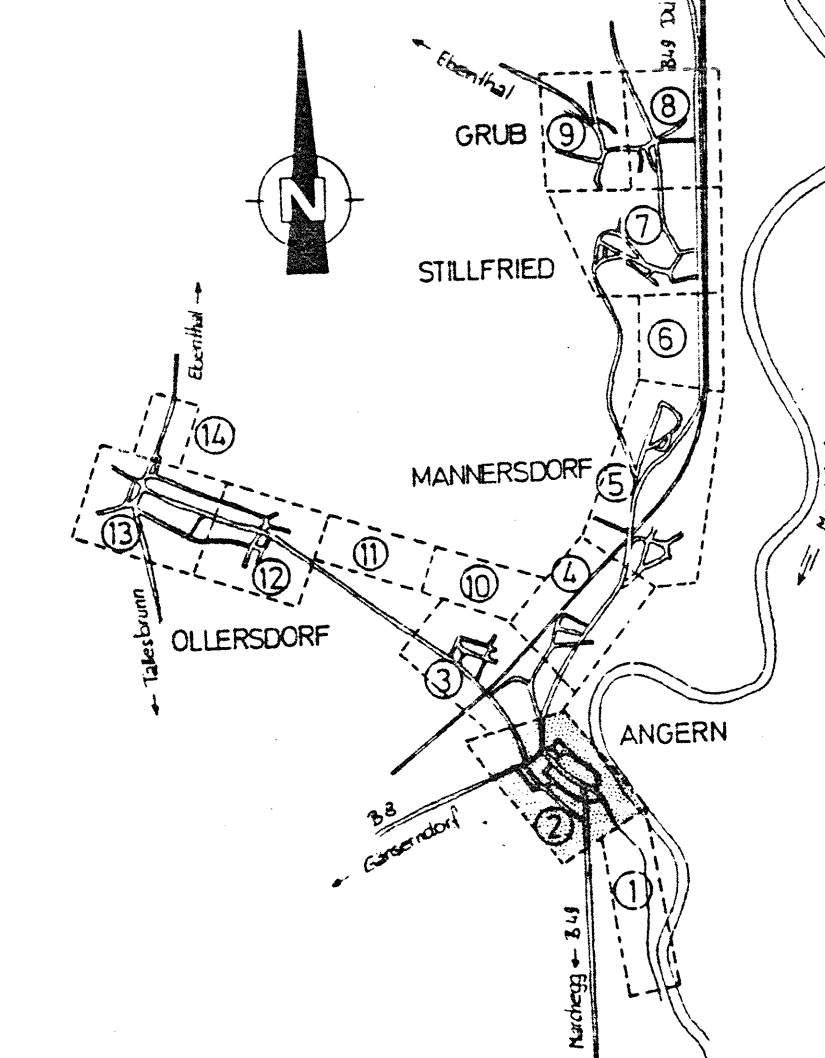

Anmerkung:
Alle Erbauten sind auf Grund von
Einbautenplanen eingetragen und
daher in der Natur in Zusammenarbeit
mit dem jeweiligen Einbautenträger
vor Baubeginn aufzusuchen,
insbesondere auch Hausanschlüsse.

Höhen in m über Adria!

STRABAG ÖSTERREICH AG
Zweigniederlassung
**Abwasserbeseitigungsanlage
BA 02/1**
**Marktgemeinde
Angern a. d. March**

Wien/Niederösterreich
2201 Gerasdorf bei Wien
Tel. Nr. 0222/280 20 66

Maßstab: 1 : 1000 Dezember 1995